


ДМ-01 1:2


				Центр надання адміністративних послуг №1 за адресою: #Site Full Address			1-05.16		
ГАП	Яцрес В.	<i>[Signature]</i>	07.07.16	Розробка меблів			Стадія	Арк	Аркушів
Розробила	Юдінв В.	<i>[Signature]</i>	07.07.16				AP	35	
				Стіл - МС1. План та Деталь ДМ-01			Agora Architects arch.kiev.ua		
Перевірила	Попов О.	<i>[Signature]</i>	07.07.16						

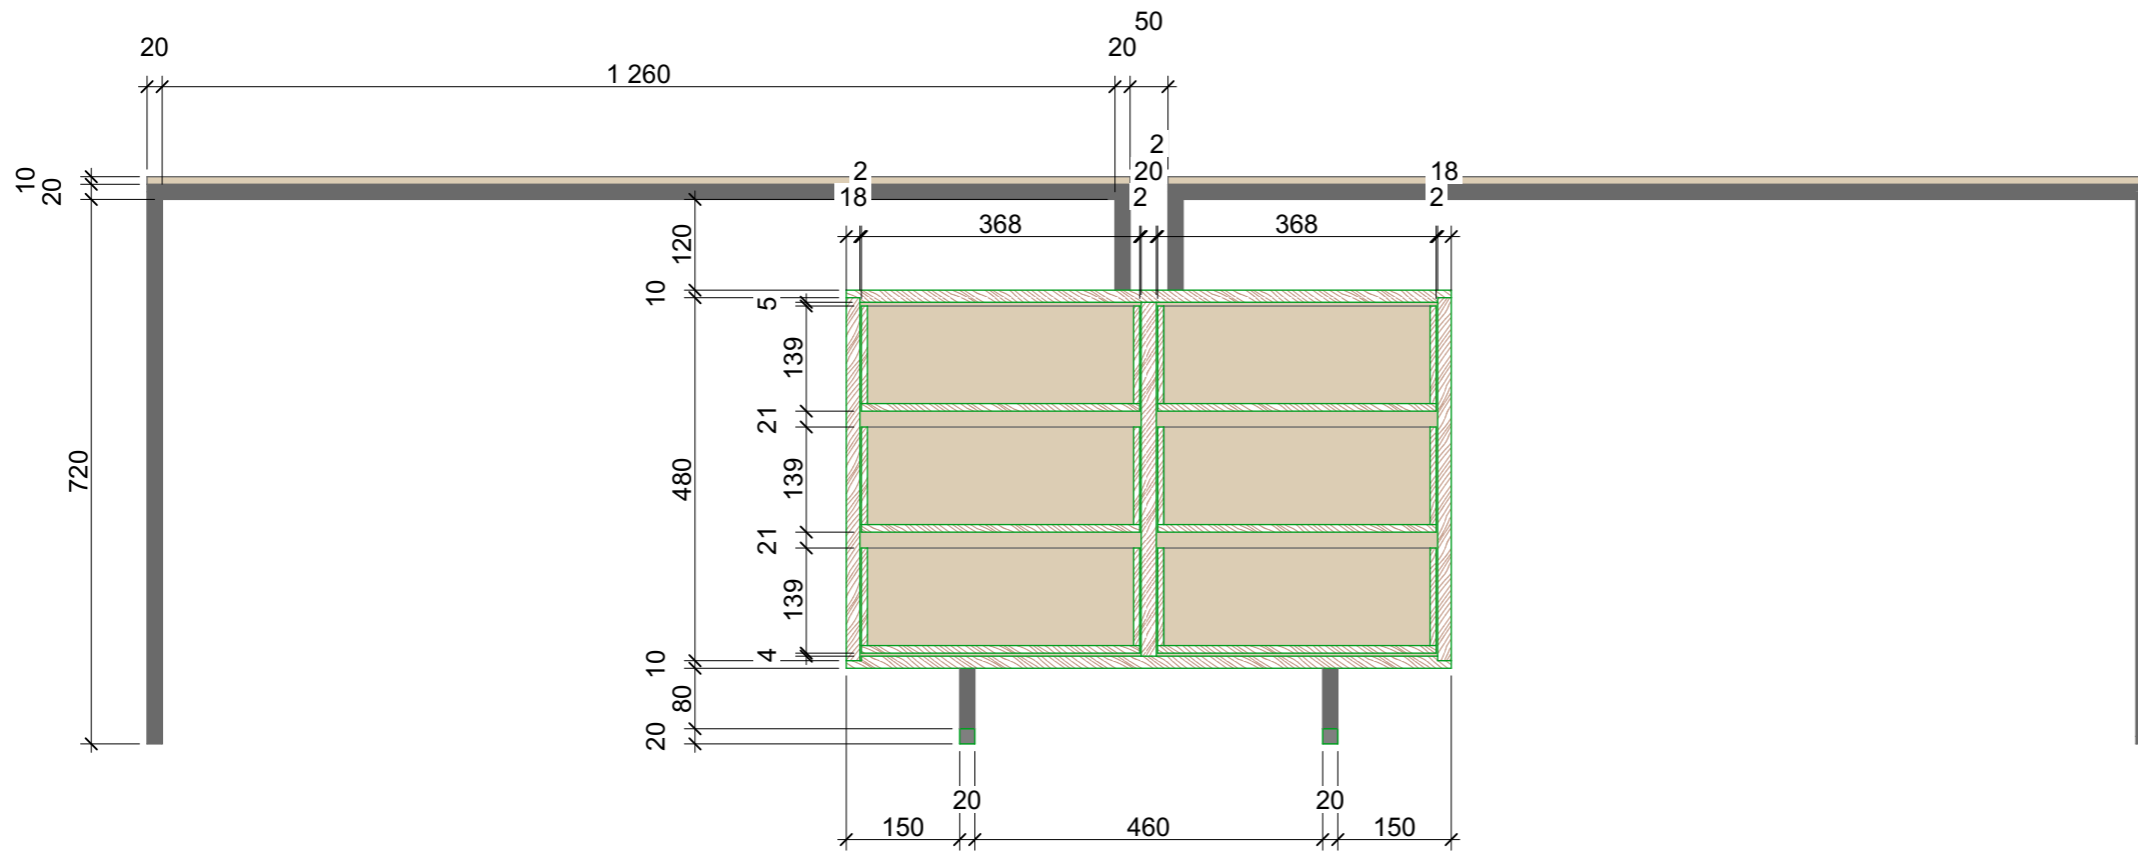

PM-02

Розріз меблевий

1:10

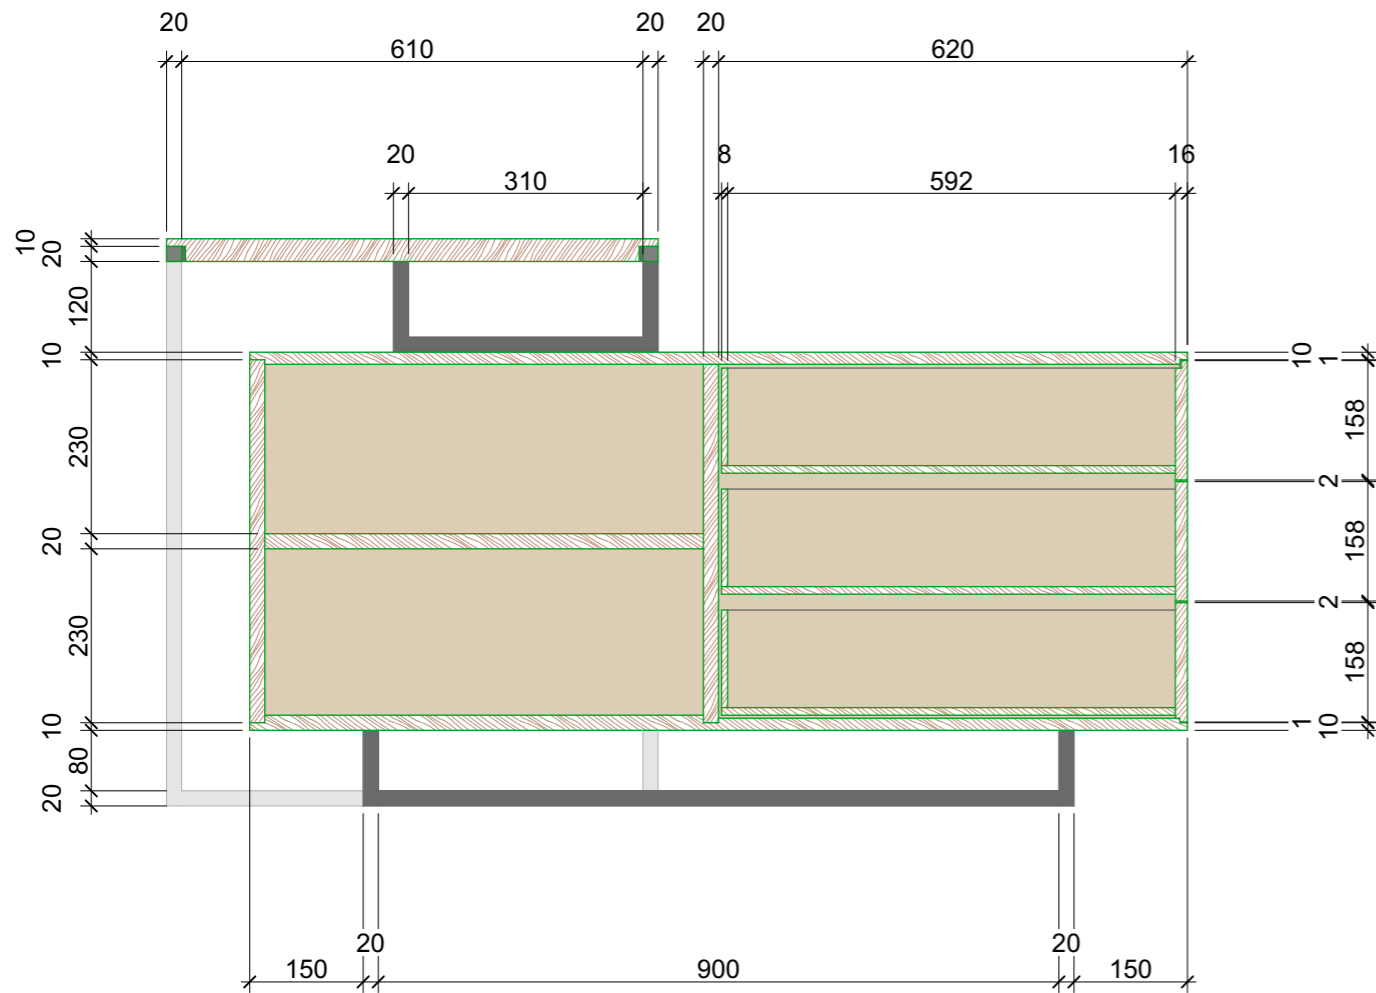


PM-01



Розріз меблевий

1:10

				Центр надання адміністративних послуг №1 за адресою: #Site Full Address			1-05.16		
				Розробка меблів			Стадія	Арк	Аркушів
							АР	36	
				Стіл - МС1. Розрізи PM-01 та PM-02			Agora Architects arch.kiev.ua		
Перевірила	Попов О.		07.07.16						
ГАП	Яцрес В.		07.07.16						
Розробила	Юдінв В.		07.07.16						

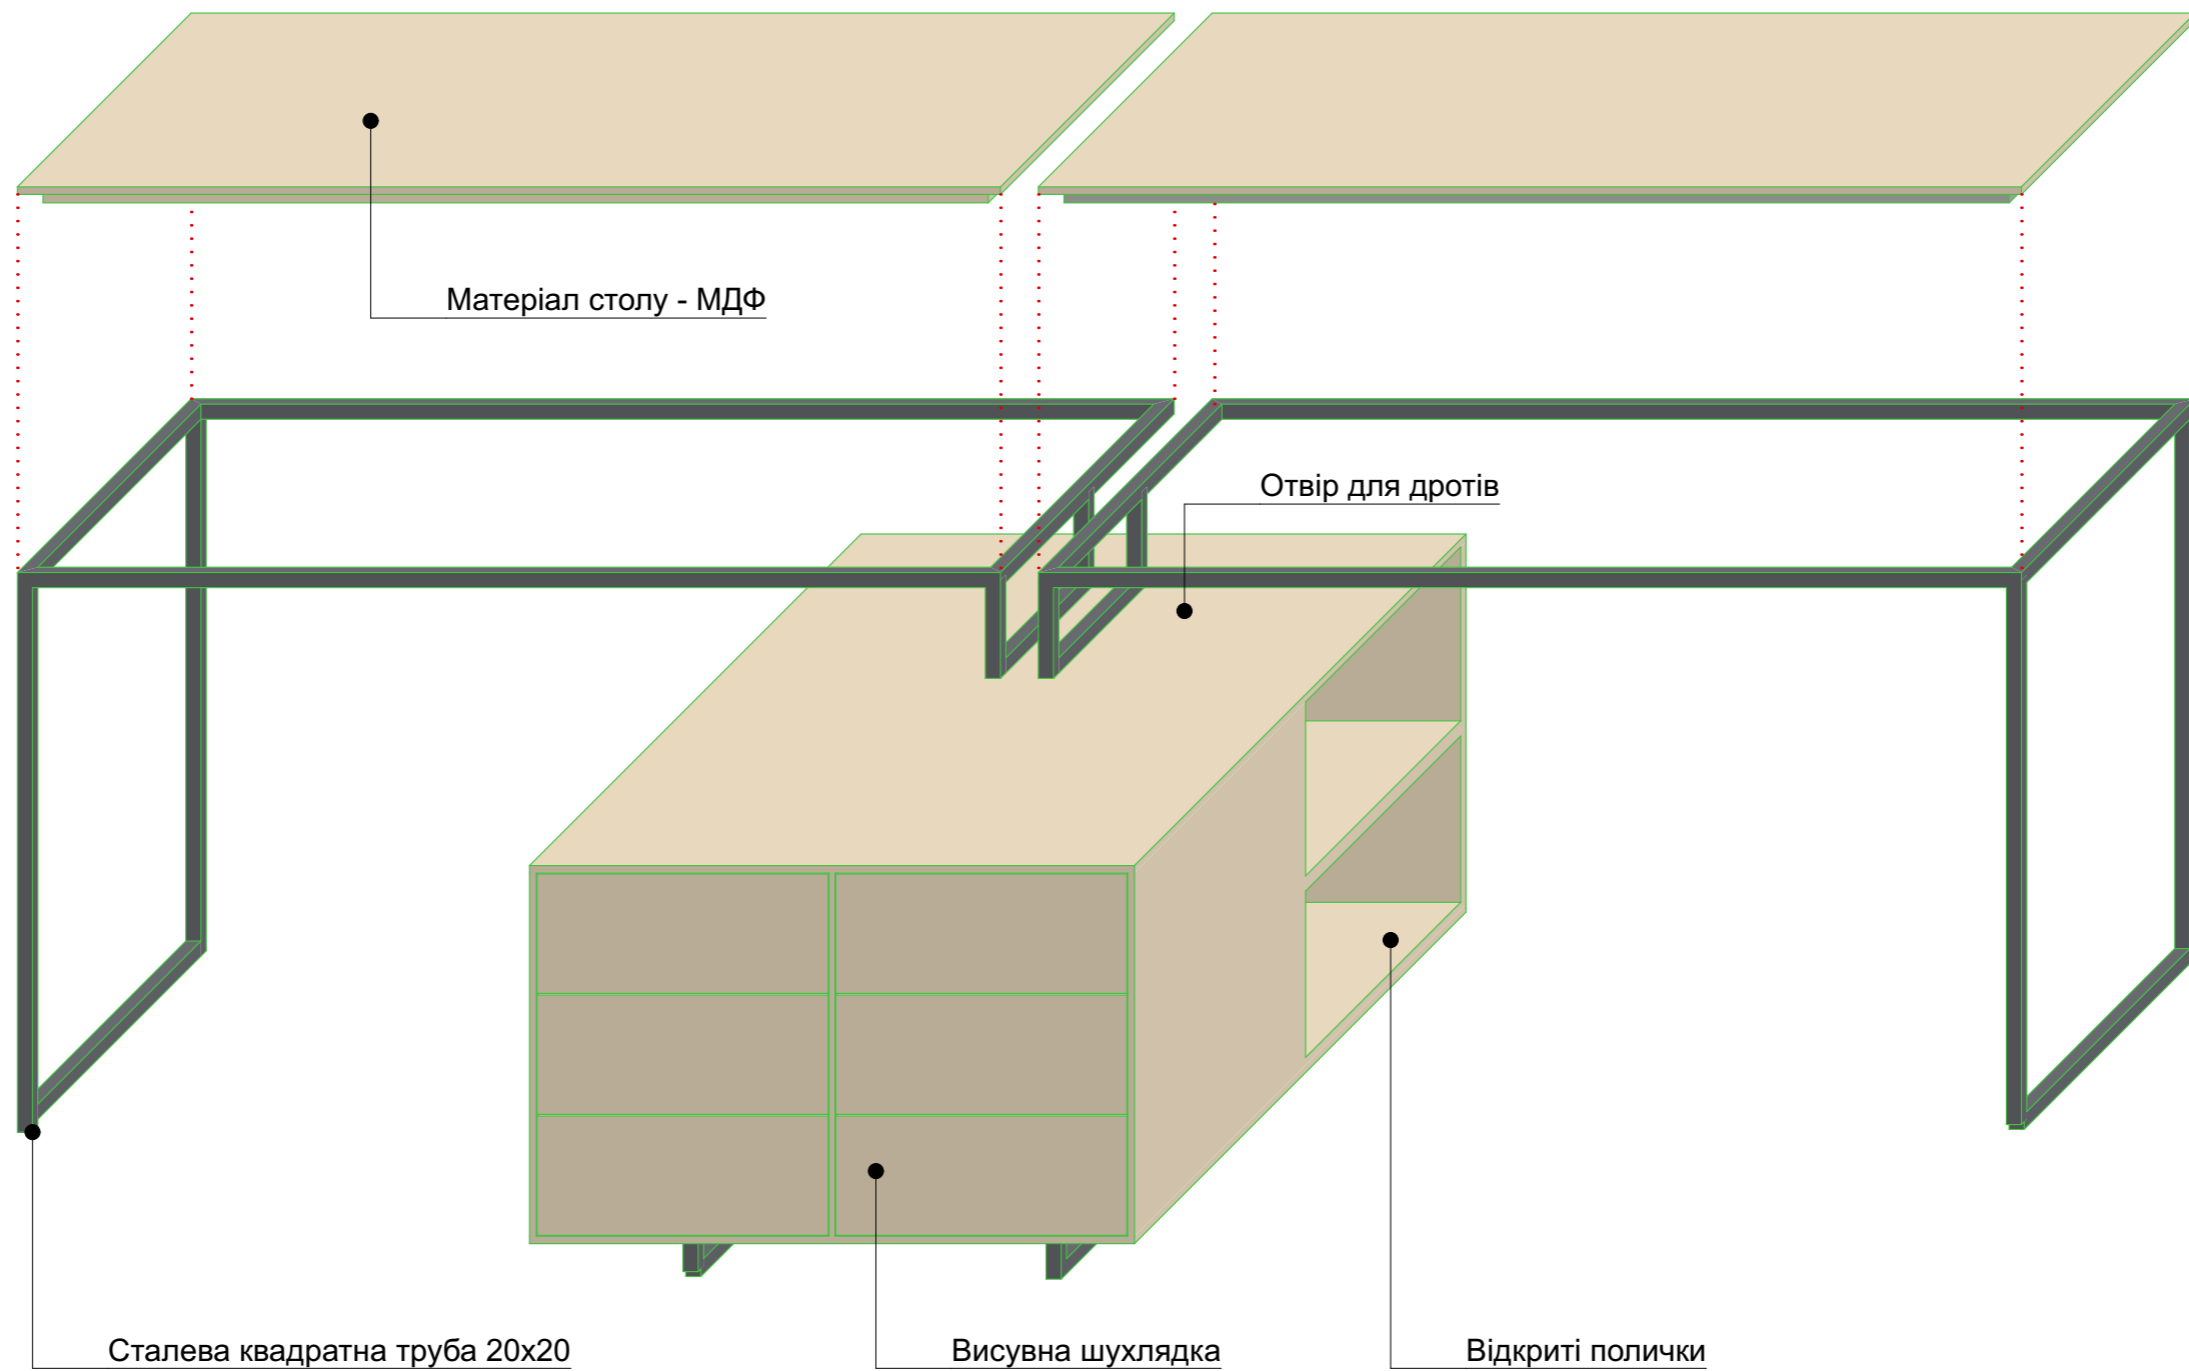

				Центр надання адміністративних послуг №1 за адресою: #Site Full Address	1-05.16		
ГАП	Яцрес В.	<i>[Signature]</i>	07.07.16	Розробка меблів	Стадія	Арк	Аркушів
Розробила	Юдінв В.	<i>[Signature]</i>	07.07.16		АР	37	
Перевірила	Попов О.	<i>[Signature]</i>	07.07.16	Стіл - МС1. Аксонометрія	Agora Architects arch.kiev.ua		

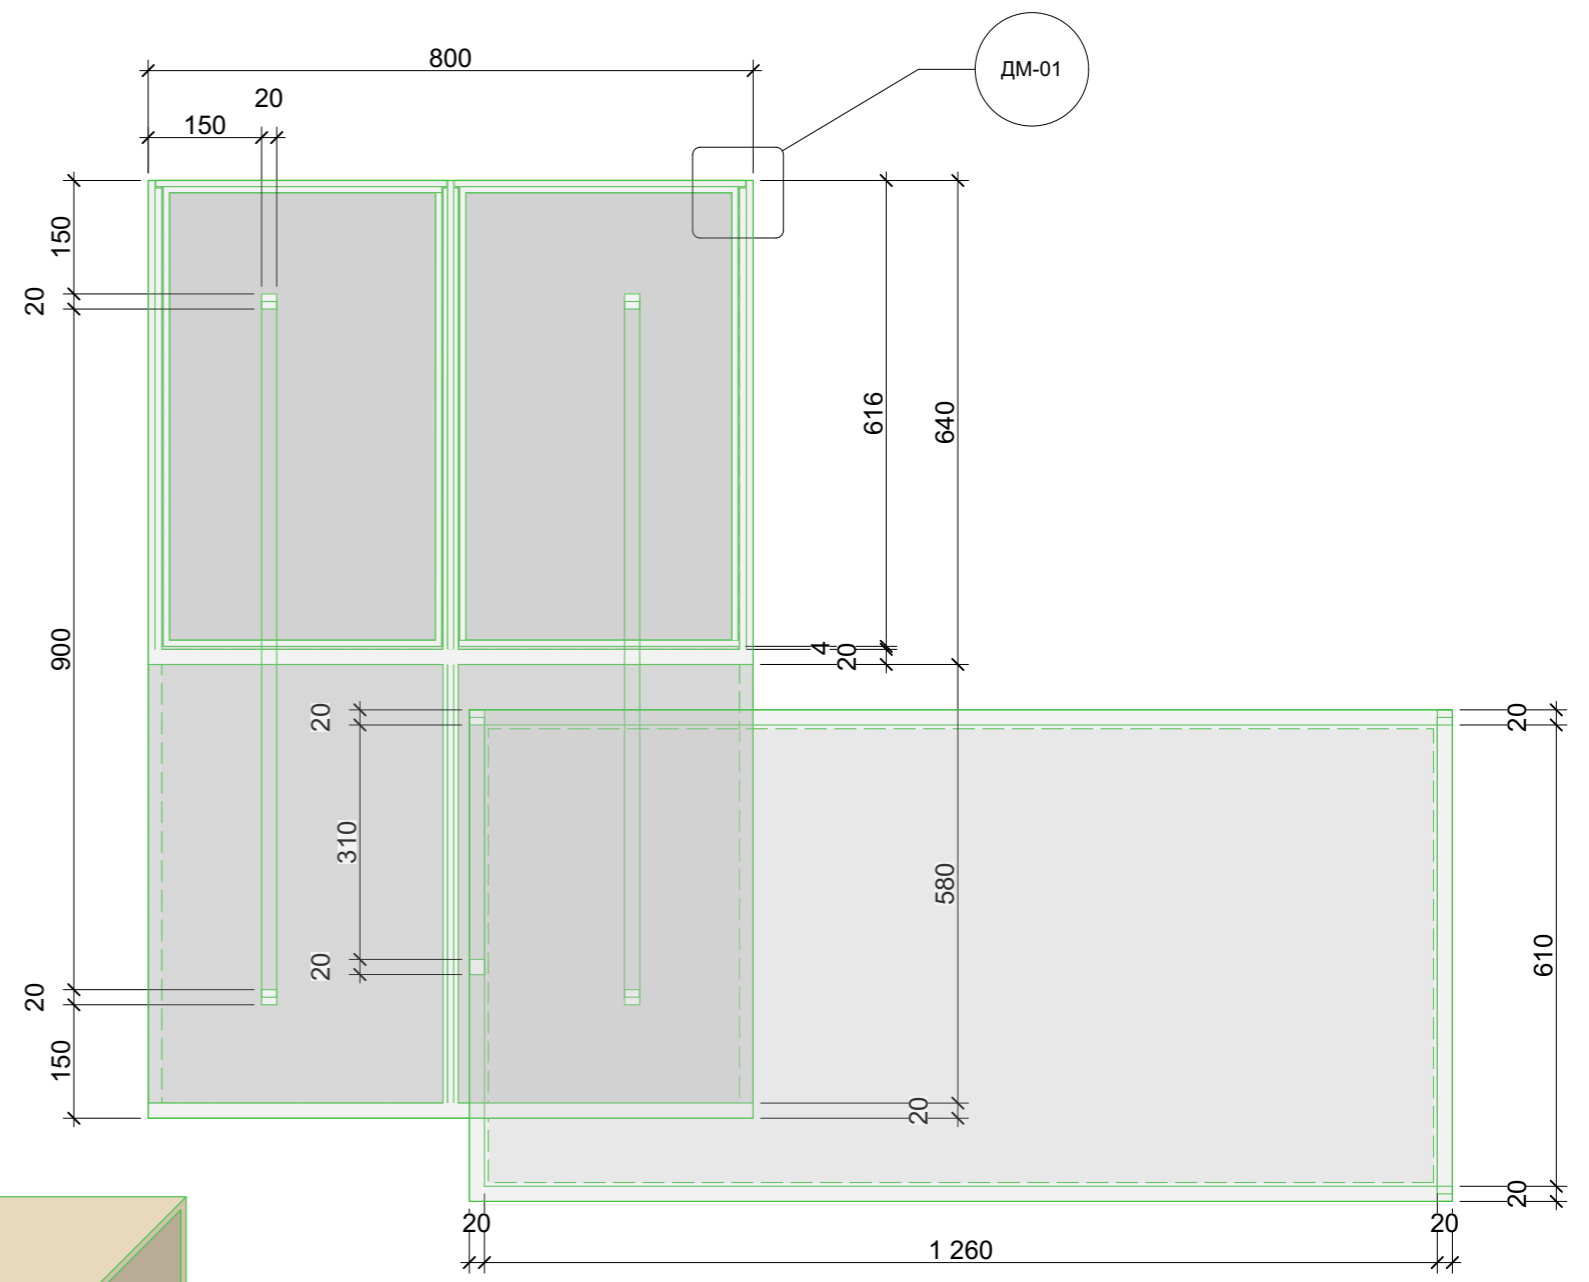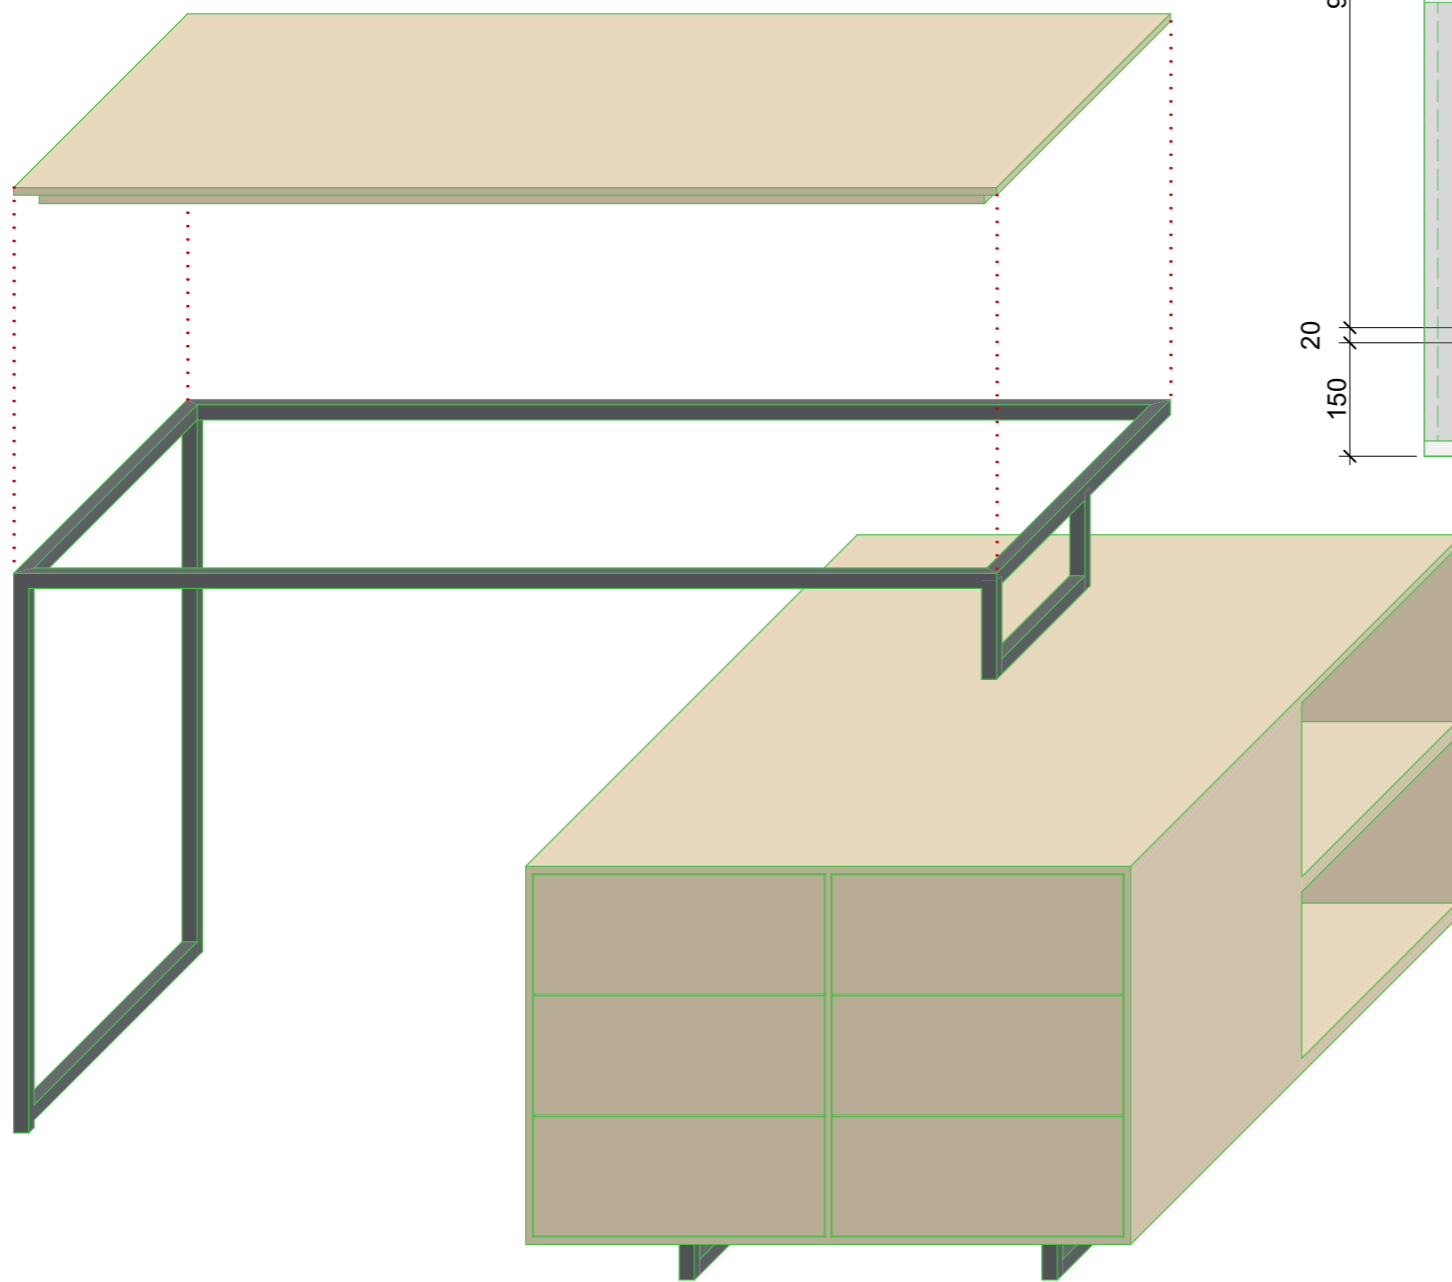


3D-M02


Аксометрія

1:10


				Центр надання адміністративних послуг №1 за адресою: #Site Full Address		1-05.16	
ГАП	Яцрес В.		07.07.16	Розробка меблів	Стадія	Арк	Аркушів
Розробила	Юдінв В.		07.07.16		АР	38	
				Стіл - МС2. План.		Agora Architects arch.kiev.ua	
Перевірила	Попов О.		07.07.16				

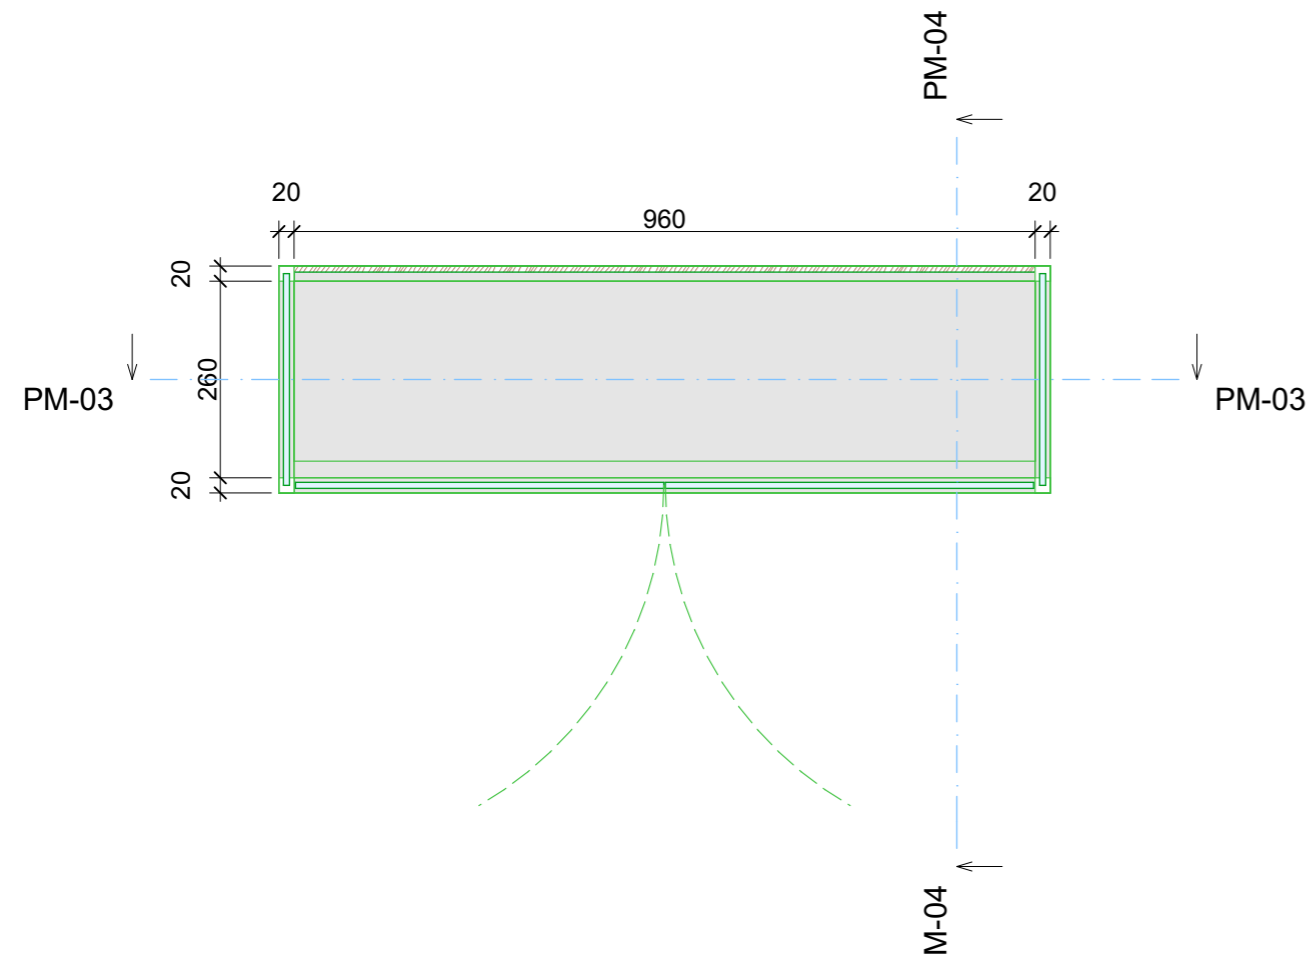

0. 1й поверх (3) 1:10

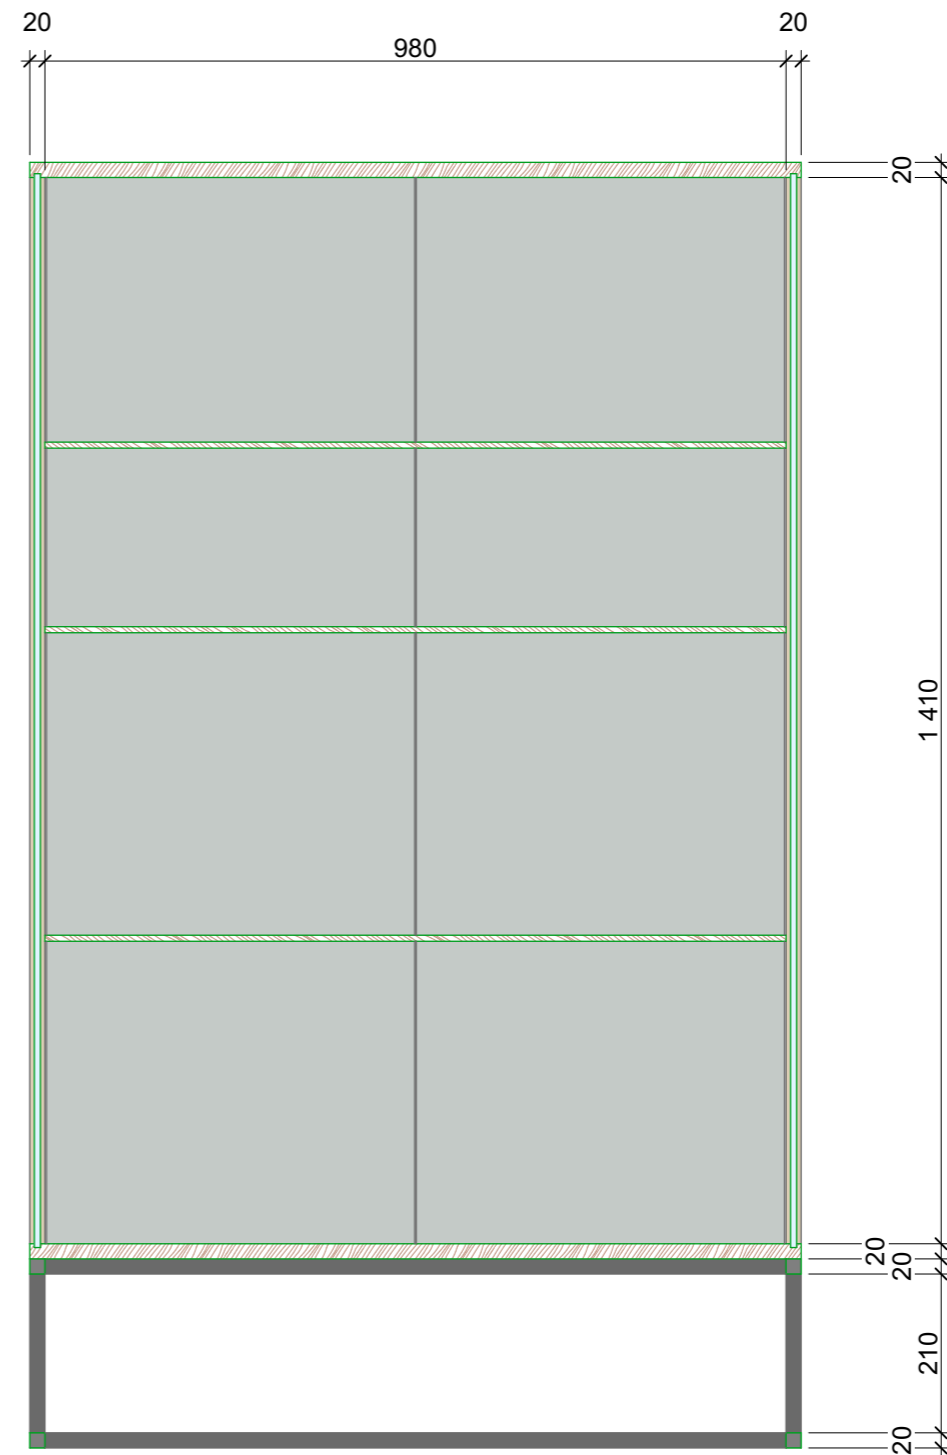

PM-03 1:10

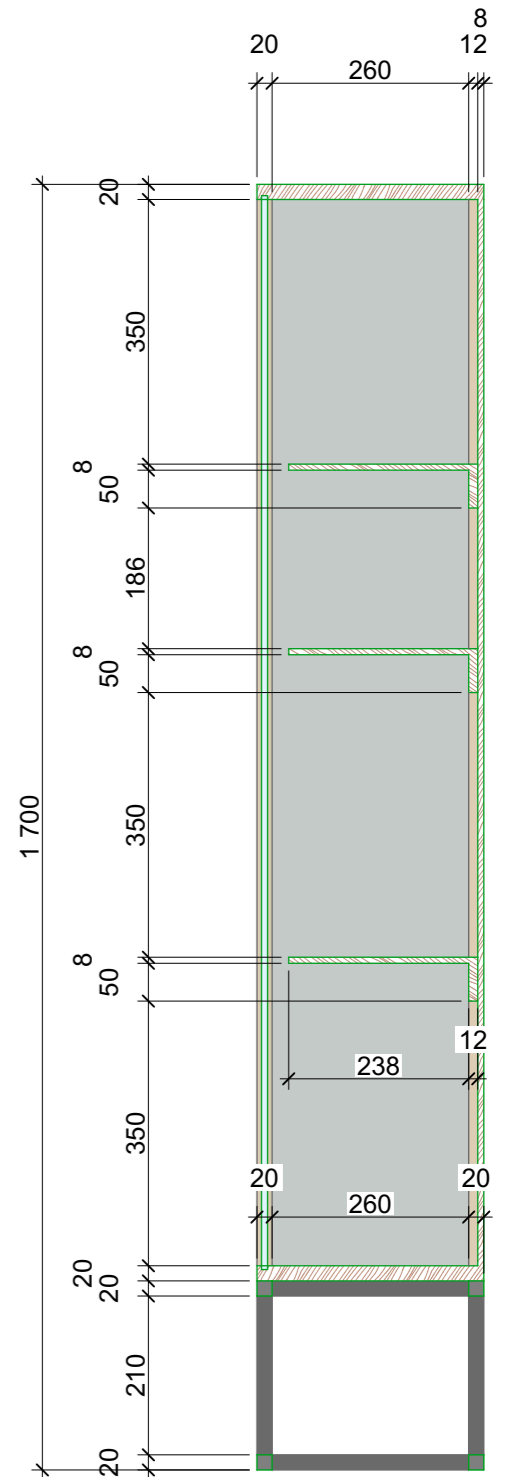

PM-04 1:10

				Центр надання адміністративних послуг №1 за адресою: #Site Full Address			1-05.16		
				Розробка меблів			Стадія	Арк	Аркушів
							АР	39	
				Шафа - МШ1. Розрізи PM-02 та PM-03			Agora Architects arch.kiev.ua		
Перевірила	Попов О.		07.07.16						
ГАП	Яцрес В.		07.07.16						
Розробила	Юдінв В.		07.07.16						