

Согласовано

Взам. инв. №

Полг. и дата

Имя, № подл.



Изм.	Кол. уч.	Лист	№ док.	Подпись	Дата
Начальник					
ГАП					
ГИП					
Чертил					
Проверил					

Скелетром м. Зеленодольск ДЮСШ

Стадия	Лист	Листов
	1	



Согласовано	

Взам. лив. №	
--------------	--

Подп. и дата	
--------------	--

Иив. № подл.	
--------------	--

Изм.	Кол. уч.	Лист	№ док.	Подпись	Дата
Начальник					
ГАП					
ГИП					
Чертил					
Проверил					

Скеледром м. Зеленодольск ДЮСШ

Стадия	Лист	Листов
	2	

Согласовано

Взам. инв. №

Полн. и дата

Ивл. № подл.




Изм.	Кол. уч.	Лист	№ док.	Подпись	Дата
Начальник					
ГАП					
ГИП					
Чертил					
Проверил					

Скелетром м. Зеленодольск ДЮСШ

Стадия	Лист	Листов
	3	

Общий вид



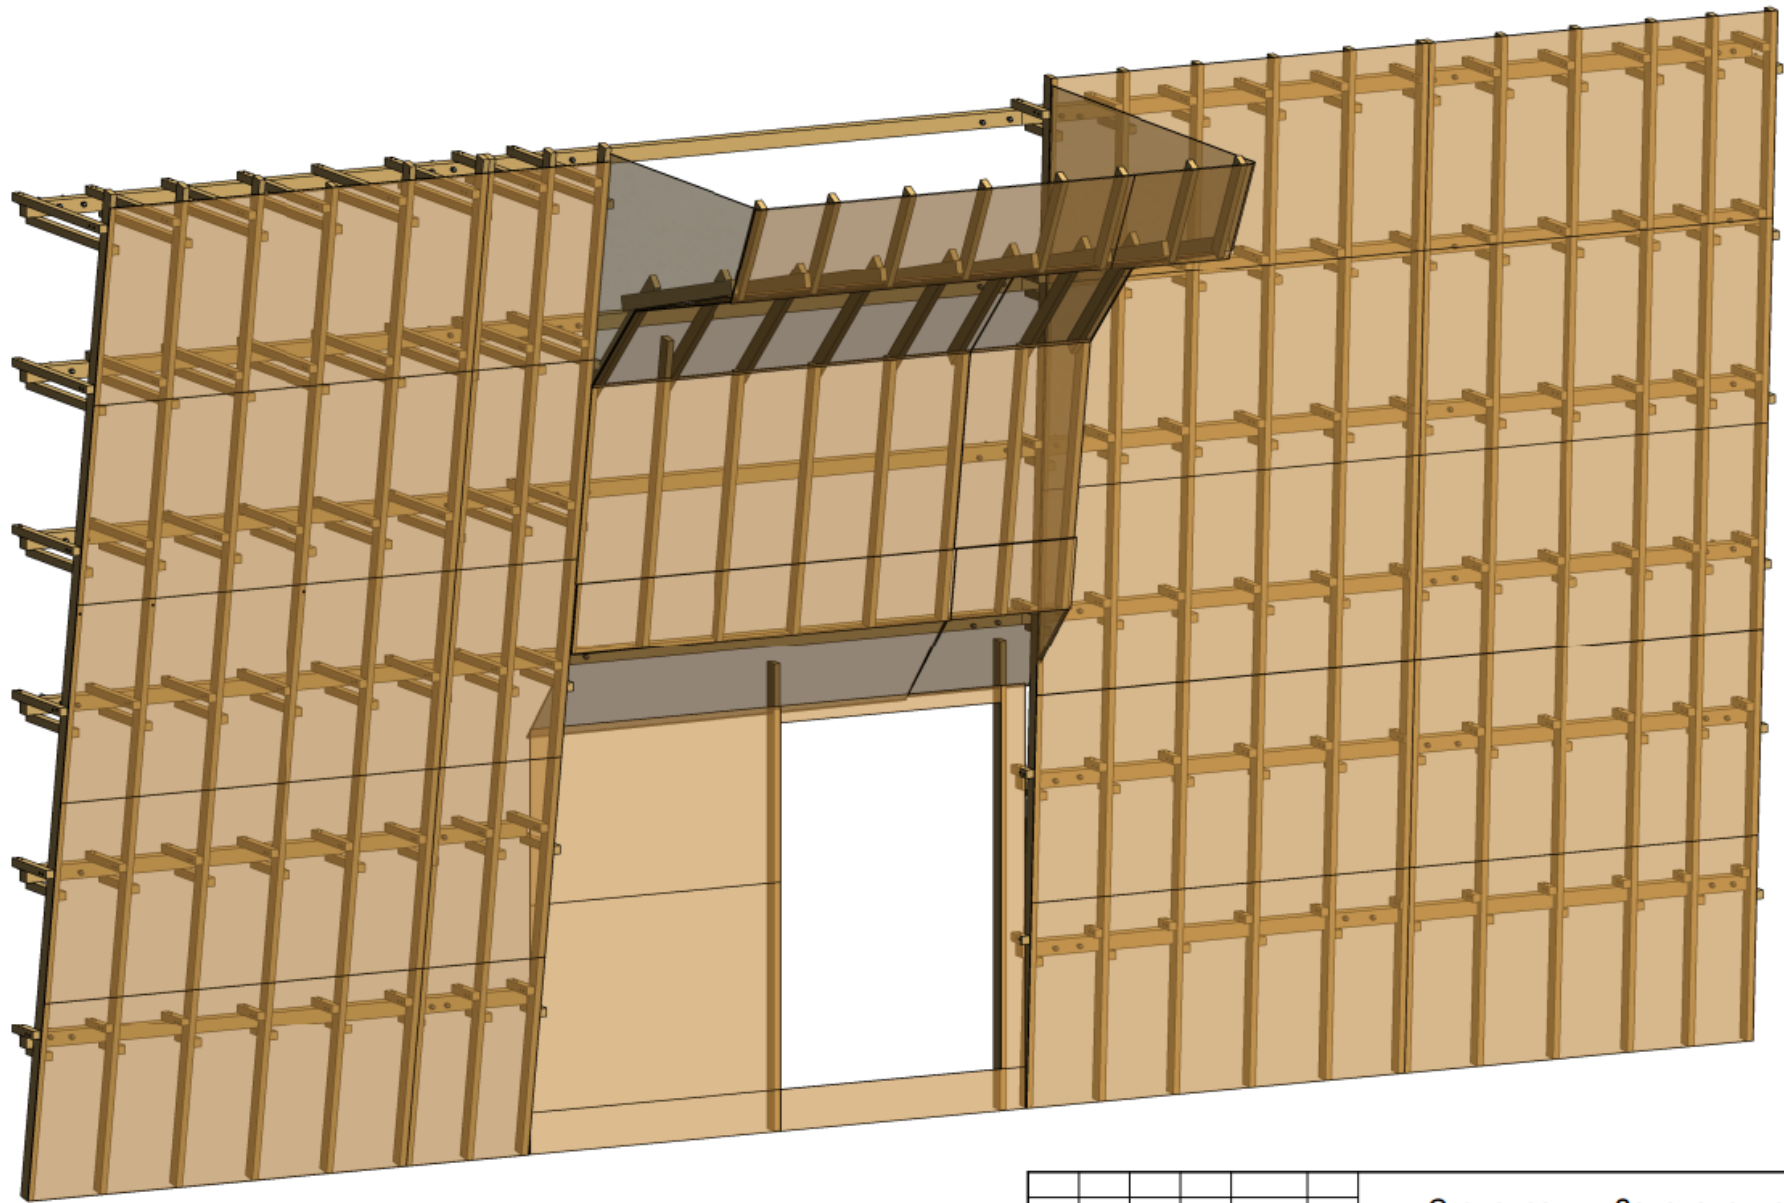


Согласовано			
Взам. инв. №			
Подп. и дата			
Инв. № подл.			

Изм.	Кол. уч.	Лист	№ док.	Подпись	Дата
Начальник					
ГАП					
ГИП					
Чертил					
Проверил					

Скелетром м. Зеленодольск ДЮСШ

Стадия	Лист	Листов
	4	

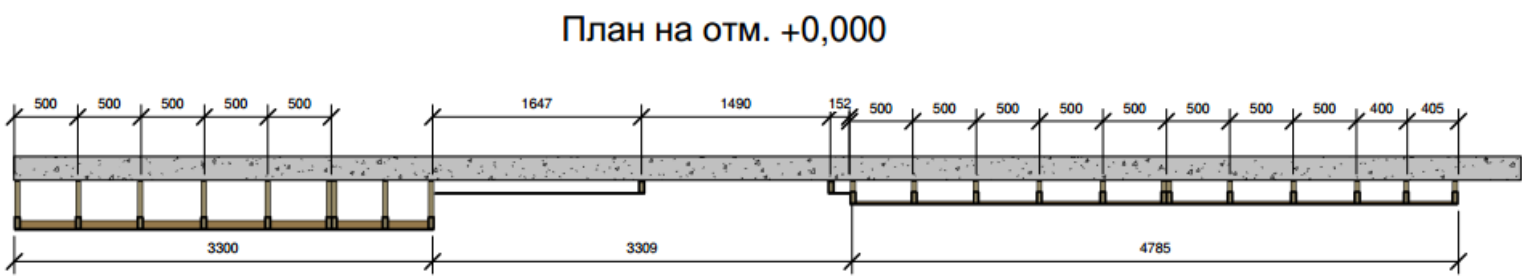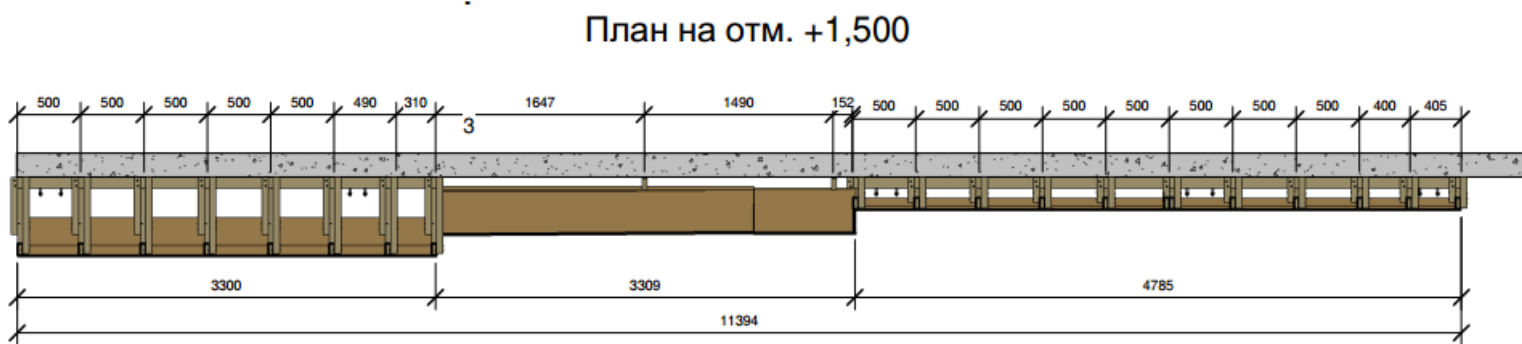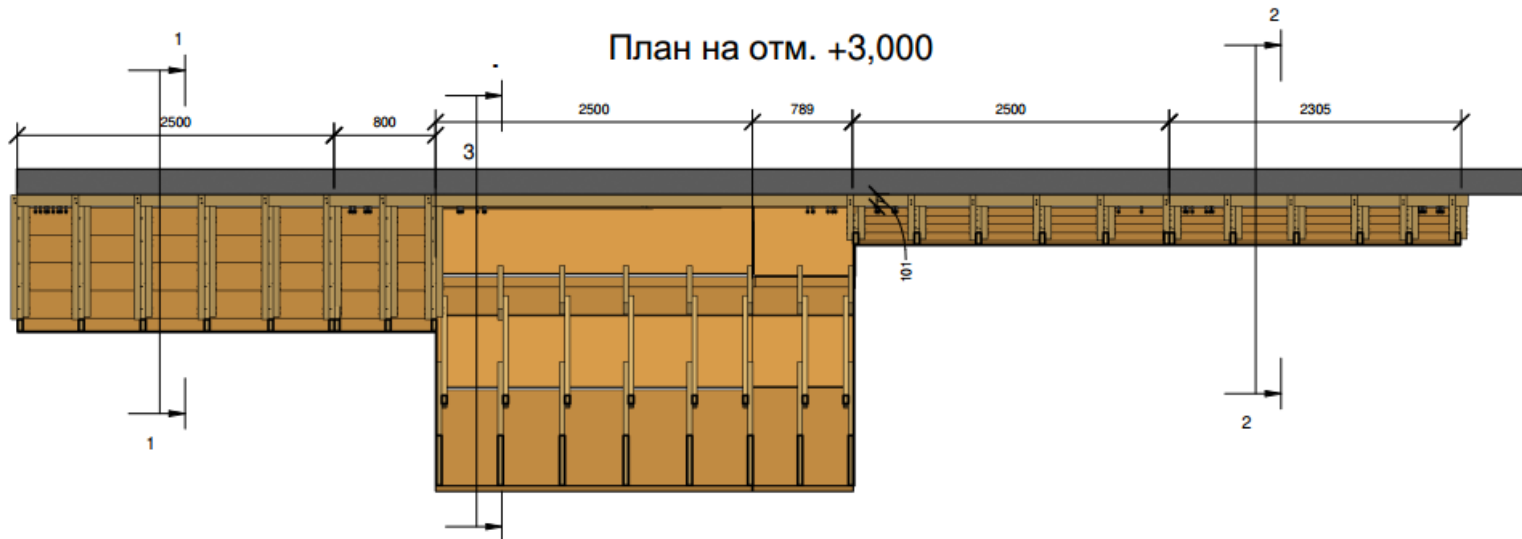

Согласовано

Взам. инв. №

Подп. и дата


Ивл. № подл.

Изм.	Кол. уч.	Лист	№ док.	Подпись	Дата
Начальник					
ГАП					
ГИП					
Чертил					
Проверил					


Скелетром м. Зеленодольск ДЮСШ

Стадия	Лист	Листов
	5	

Разрез 1-1

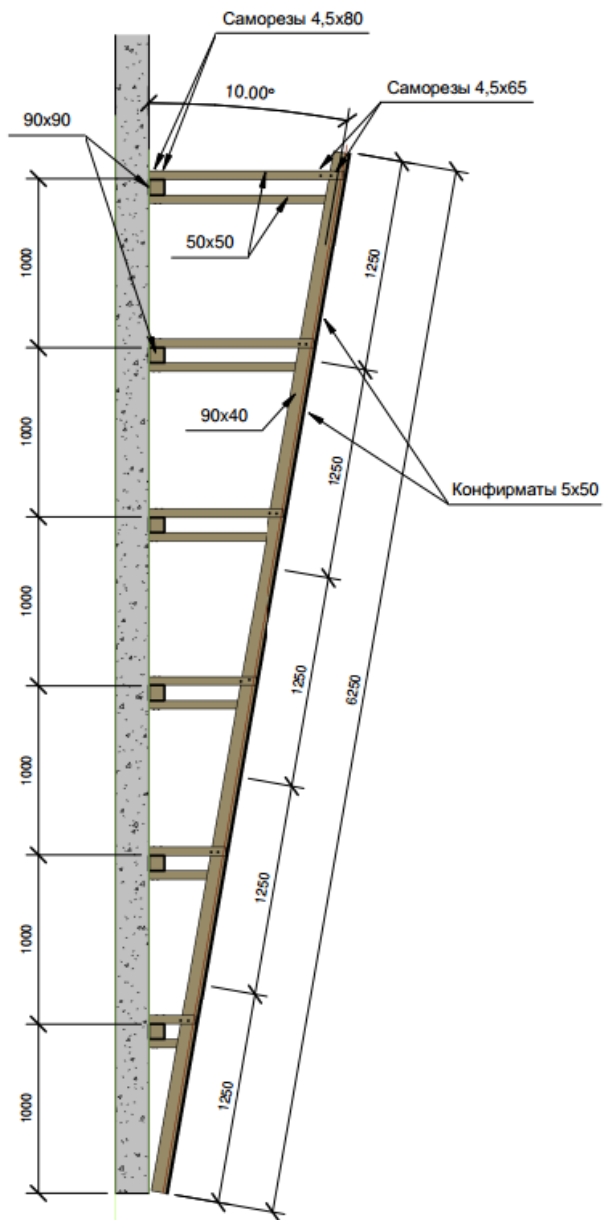

Разрез 2-2

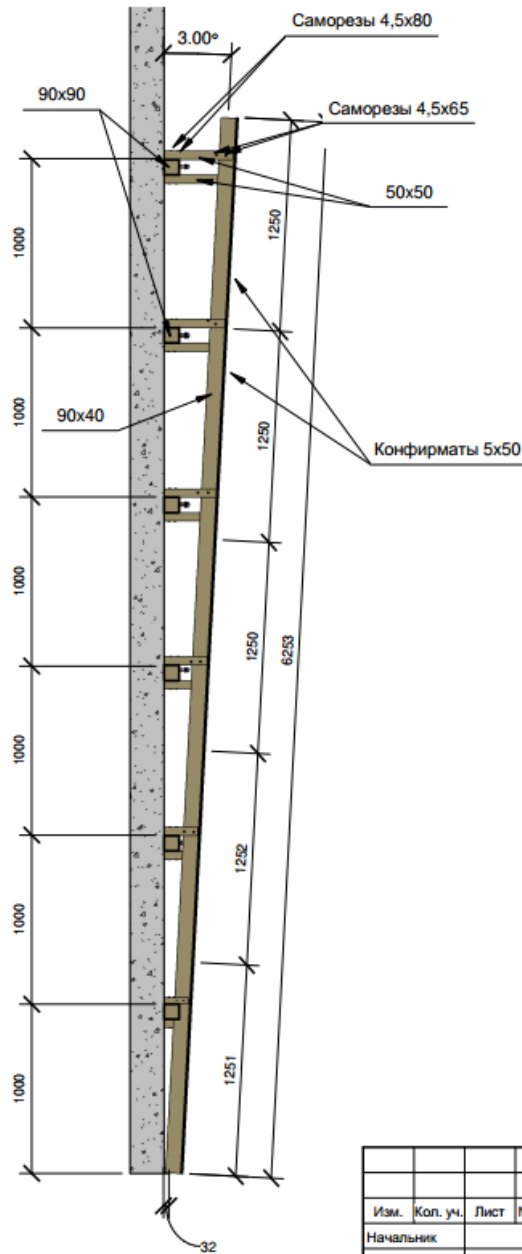

Согласовано	

Взам. инв. №

Подп. и дата


Ивл. № подл.

Изм.	Кол. уч.	Лист	№ док.	Подпись	Дата
Начальник					
ГАП					
ГИП					
Чертил					
Проверил					

Скелетром м. Зеленодольск ДЮСШ

Стадия	Лист	Листов
	6	

Раскладка фанеры

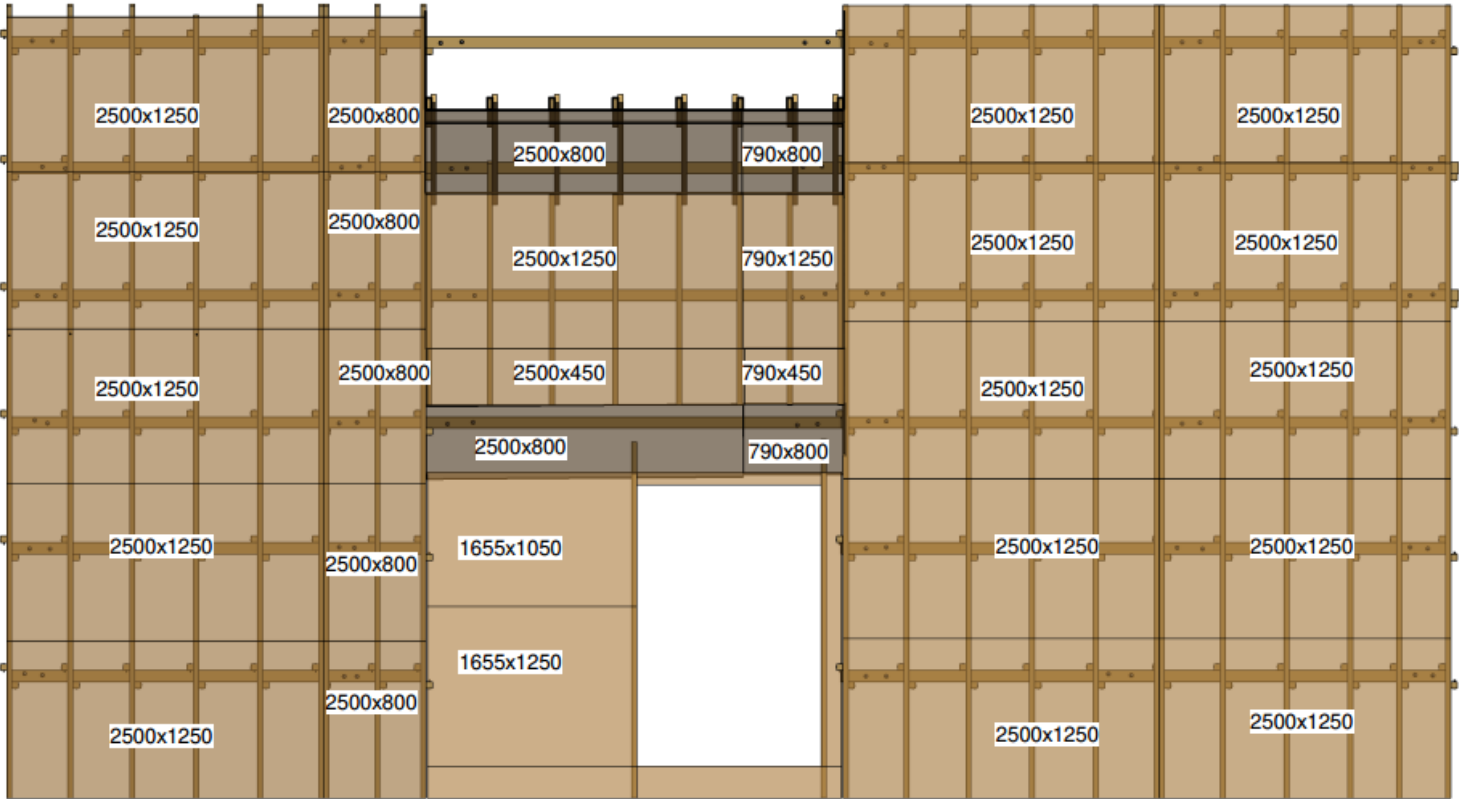

Согласовано

Изм. № подл.
Подп. и дата
Взам. инв. №

Изм.	Кол. уч.	Лист	№ док.	Подпись	Дата
Начальник					
ГАП					
ГИП					
Чертил					
Проверил					

Скелетром м. Зеленодольск ДЮСШ

Стадия	Лист	Листов
	7	