


План на відм. +0.000 (перший поверх) (М1:100).

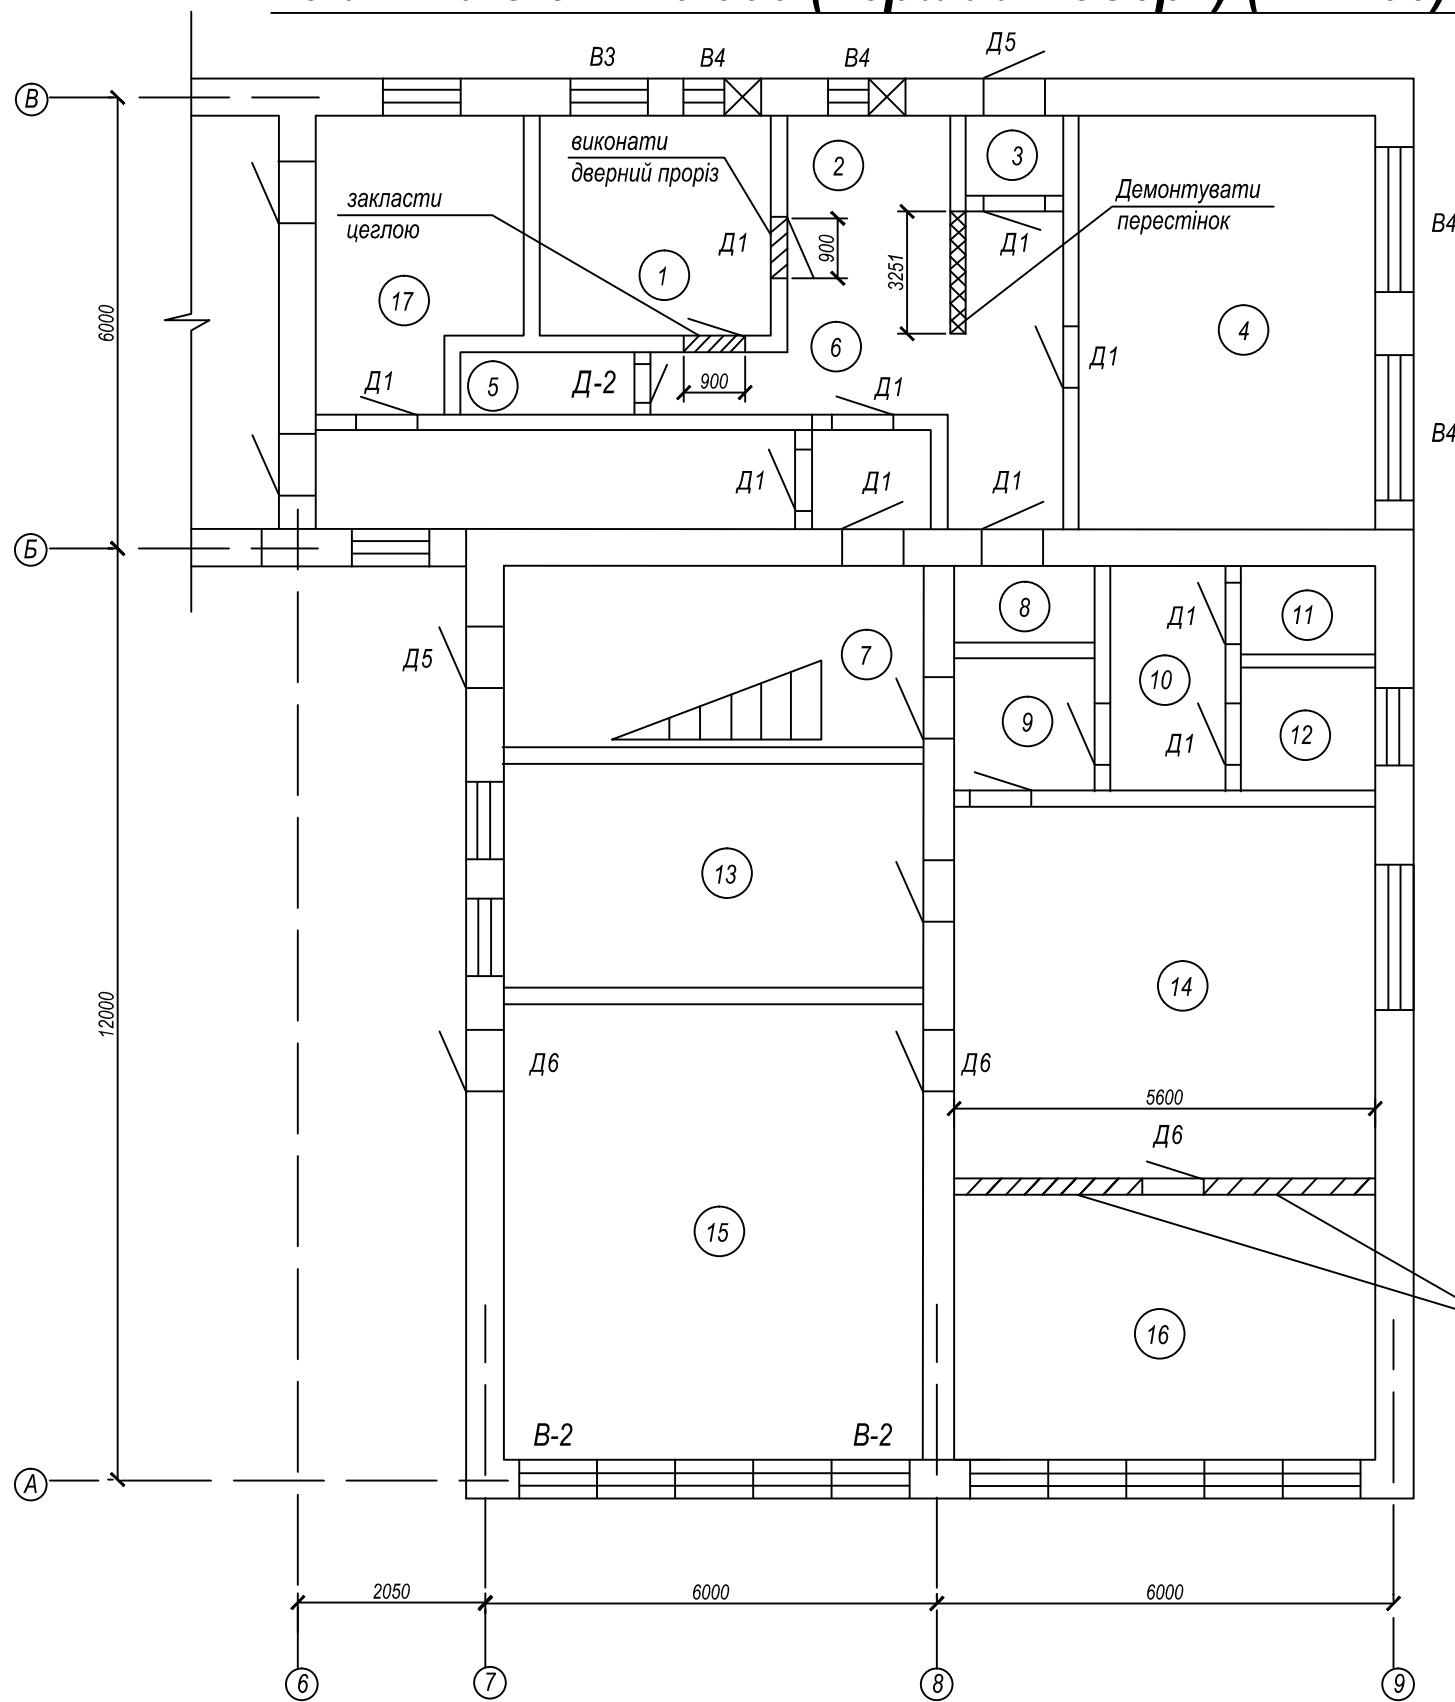

Експлікація приміщень

№	Наименование помещений	Площадь м²
1	Заступник начальника управління	9.8
2	Приймальня. Секретар.	6.9
3	Тамбур	1.3
4	Начальник управління	22.0
5	Туалетна кімната.	2.4
6	Коридор	24.8
7	Коридор	8,25
8	Щитова	1.2
9	Тамбур	3.3
10	Технічне приміщення	4.6
11	Туалетна кімната.	1.8
12	Туалетна кімната.	3.2
13	Архів	17.2
14	Приймальня.	27.7
15	Хол.	34.0
16	Кабінет соціальних інспекторів.	19,6

1. Демонтувати перестінок
2. Виконати перестінок з металопластикових скло-пакетів, (ВхД) 2,0х5,6м

1. Проектируємі перестінок між кабінетами - комбіновані металопластикові - на висоту 1.0м - глухі, вище - світлопрозоре заповнення.
2. Закладку отворів виконувати з повнотілої цегли ДСТУ Б В.2.6-12-97 М75 на розчині М50.

						3.2017-АС			
						Управління соціального захисту населення Мар'їнської райдержадміністрації, м. Мар'їнка, вул. Каштанова, 2			
Изм.	Колуч.	Лист	Недок	Подп.	Дата	Капітальний ремонт приміщення Управління соціального захисту населення для створення "Соціального офісу"	Стадія	Лист	Листов
							РП	2	
ГИП	Скалько					План на відм. 0.000(перший поверх). Експлікація приміщень	ПП "МОДУЛЬ ІНВЕСТ ГРУП"		
Разраб.	Тюшкин								
Провер.	Скалько								
Н. контр.	Тюшкин								