

Scheme of repair works Attachment A

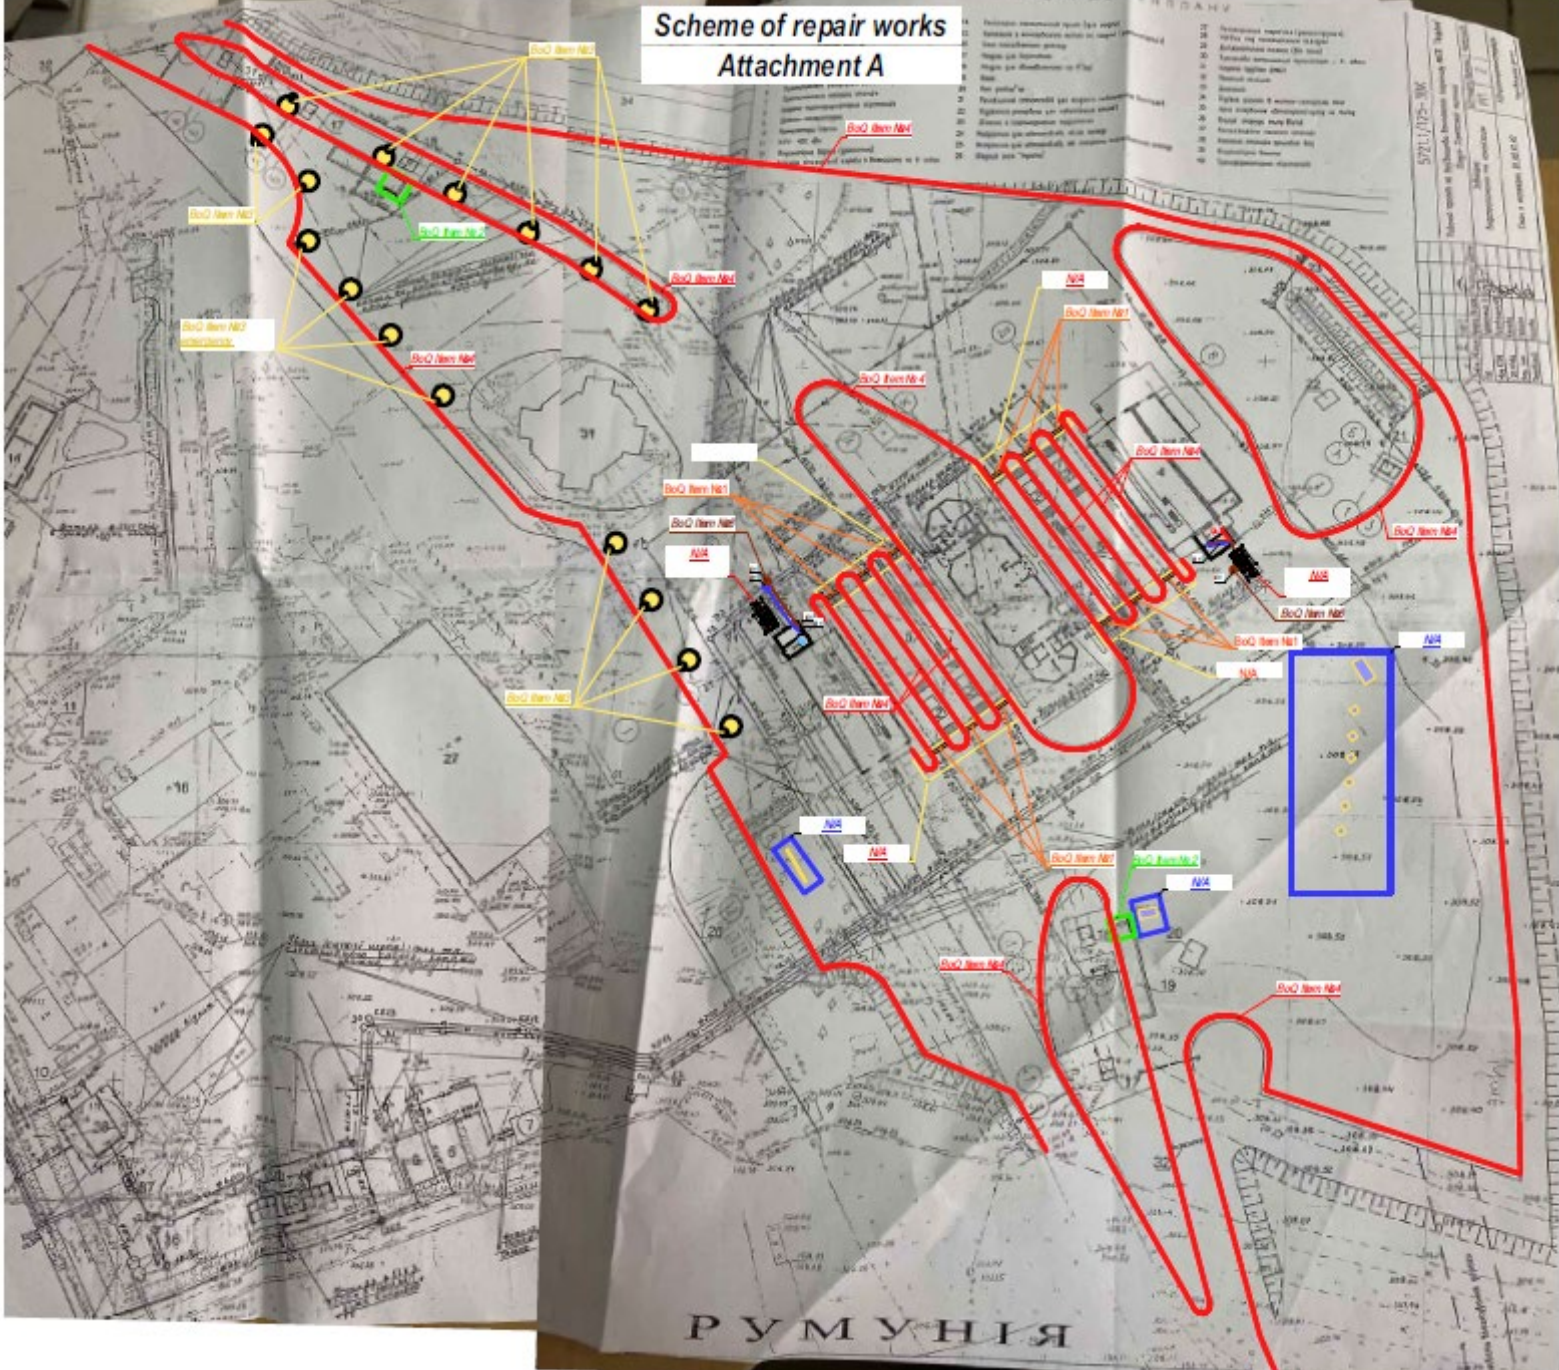


СХЕМА РУХУ ТРАНСПОРТНИХ ЗАСОБІВ ПО ТЕРИТОРІЇ ВАНТАЖНОГО ТЕРМІНАЛУ

Scheme of road marking application
Attachment B

УКРАЇНА

РУМУНІЯ

УМОВНІ ПОЗНАЧЕННЯ:

- ➔ - напрямок руху транспортних засобів з небезпечними вантажами
- ➔ - напрямок руху транспортних засобів з негабаритними вантажем
- ➔ - напрямок руху транспортних засобів

ЕКСПЛІКАЦІЯ ДО СХЕМИ РУХУ:

- Адмінбудинок вантажного терміналу.
- Бокс поглибленого догляду автомобілів з складськими приміщеннями.
- Бокс поглибленого догляду автомобілів з складськими приміщеннями та морозильним відділенням (камерою).
- Майданчик для тимчасово затриманого транспорту.
- Майданчик для автомобілів, після огляду.
- Службова стоянка.
- Будівля СМАП

