ПЛАН
ГРОМАДСЬКОГО БУДИНКУ

Центр Карпатської культури

вулиця (~~провулок,площа~~) *Горбового* буд.№ *5/2*

місто (~~селище,село~~) *Косів*

район *Косівський* область *Івано-Франківська*

Масштаб 1 : *100*
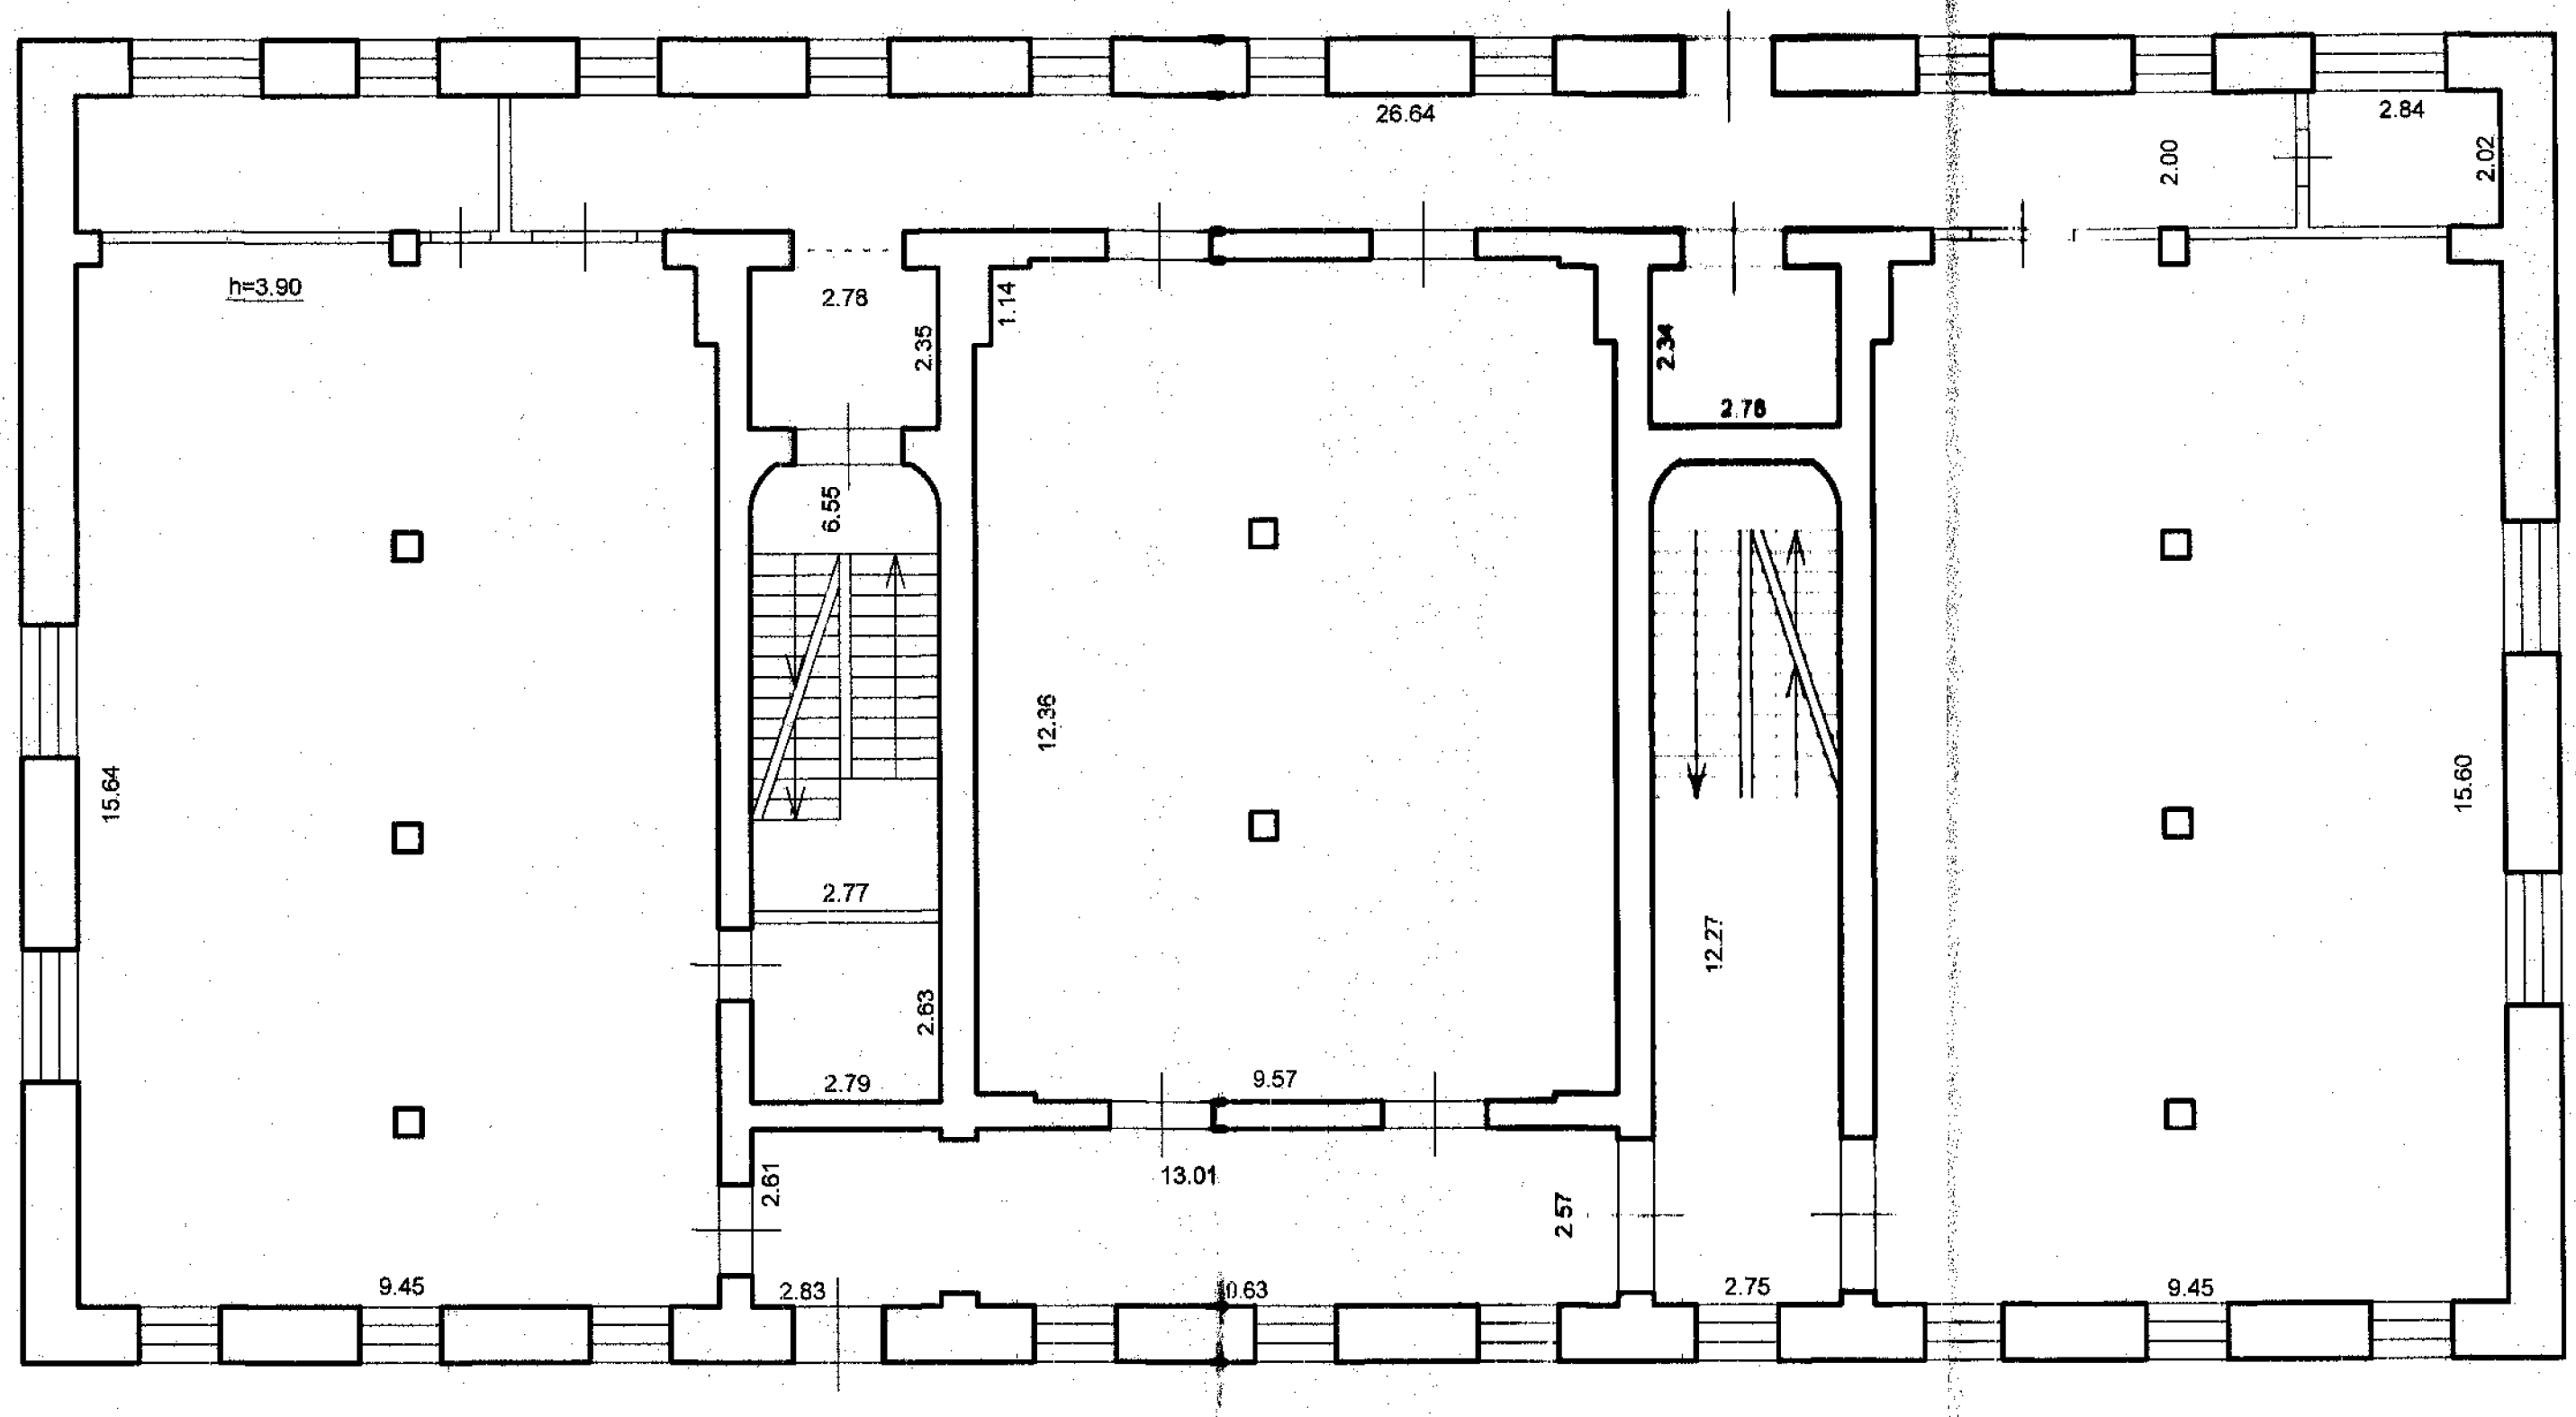
Літер " *А* " поверх *2*